
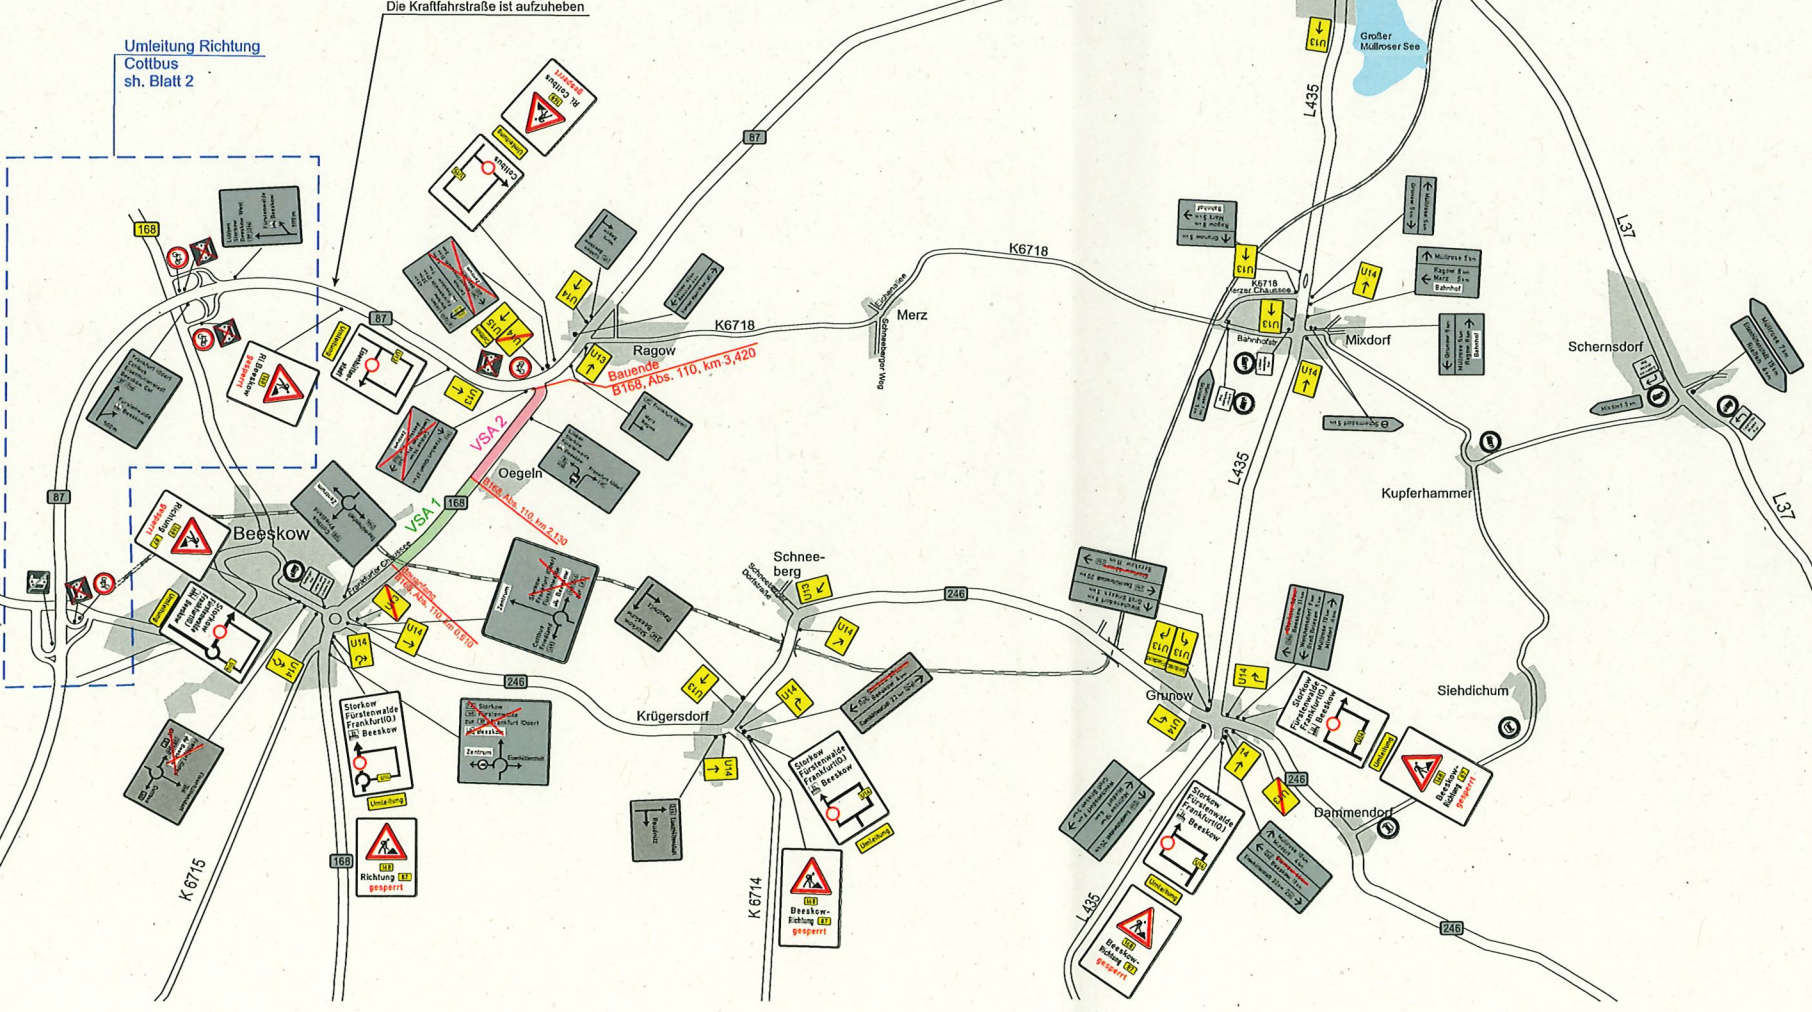
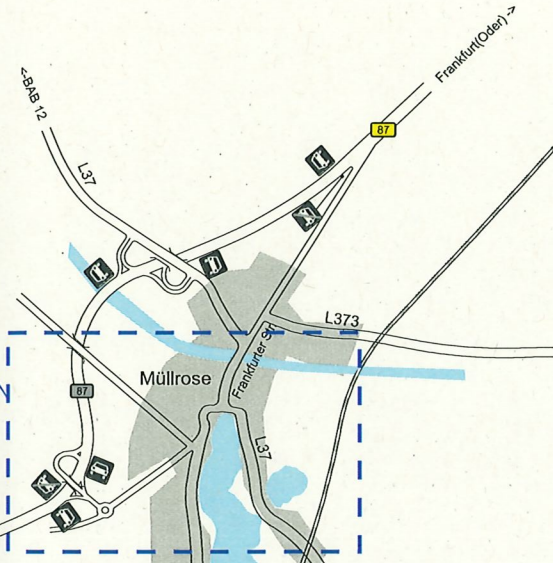


Umleitung

Detail Müllrose

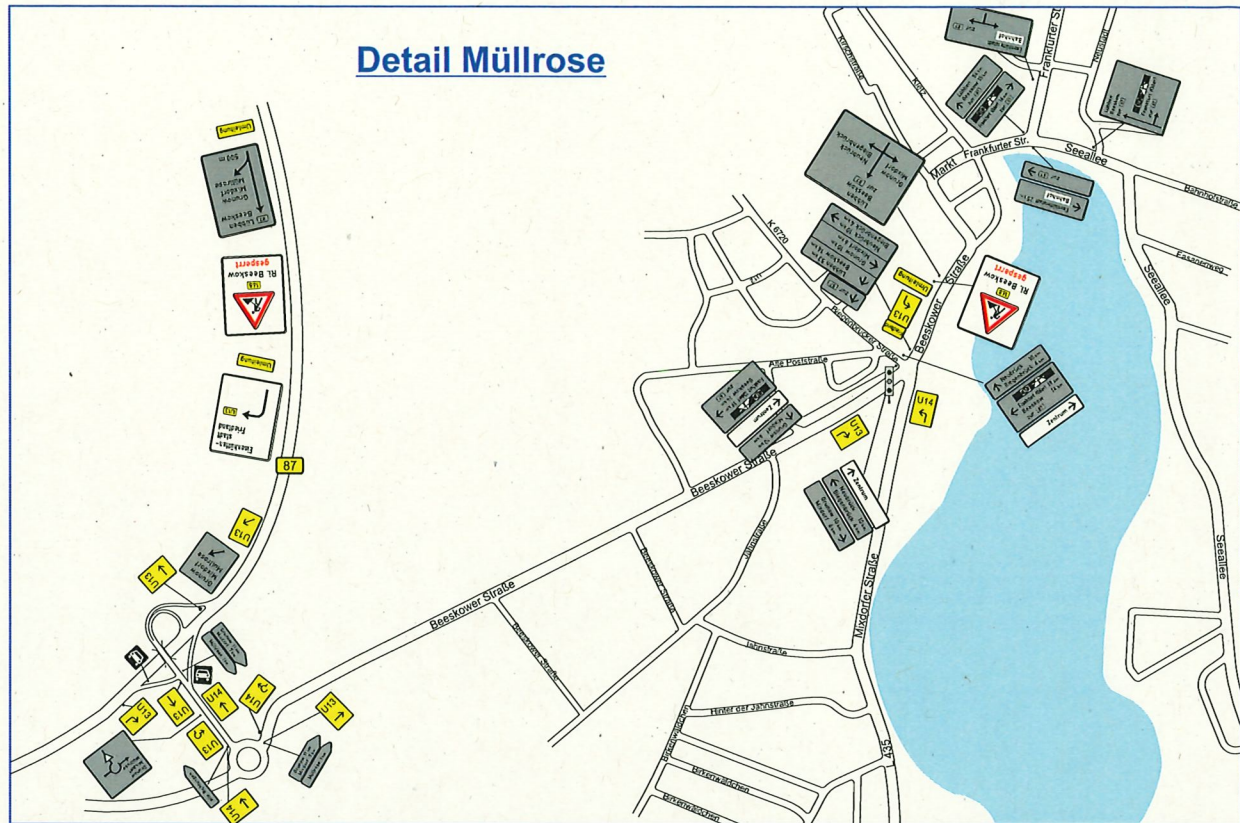

Legende

- der Verkehrsführung widersprechende Beschilderungen und Zielangaben, auch auf nicht dargestellten Wegweisern und Vorwegweisern, sind unwirksam zu machen
- der Auftragnehmer hat die Standorte der aufzustellenden Beschilderungen vor Ort zu prüfen und festzulegen

- Baubereich
- vord. Beschilderung
- Umleitungsbeschilderung

Anlage zur VAO
LS/221-F/26/129
Landesbetrieb Straßenwesen
Brandenburg DS Frankfurt (Oder)
Müllroser Chaussee 51

15236 Frankfurt (Oder), 14.08.2026

1	Änderung der Umleitungsführung	13.08.2026	Eb./Col.
Nr.	Art der Änderung	Datum	Zeichen
Bestätigungsvermerk:			
Erreichte Beschilderung		Projekt-Nr. 202 645	
IV - Ingenieurbüro für Verkehrstechnik - Müller & Lange GmbH		Blatt-Nr. 1A	
15236 Frankfurt (Oder) Telefon: (0335) 4 55 88 0		Telefax: (0335) 4 55 88 0	
B 168, Abs. 110 km OA Beeskow bis OU Beeskow		Deckenerneuerung - Umleitung	
- Verkehrsicherung während der Bauzeit -		Ausführender Betrieb:	
VBS Verkehrstechnik GmbH		15234 Frankfurt (Oder)	
Bereitschaftsdienst:		Schulhofstraße 49	
Verantwortlicher Bauleiter:		Telefon: (0335) 4 55 88 0	
		Telefax: (0335) 4 55 88 0	