
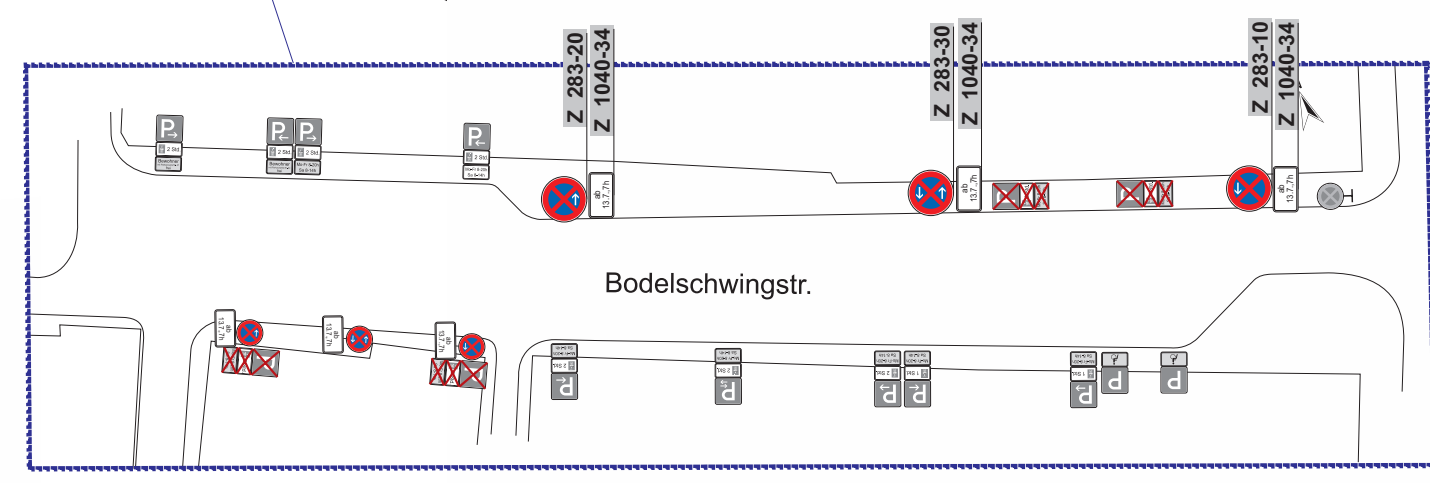
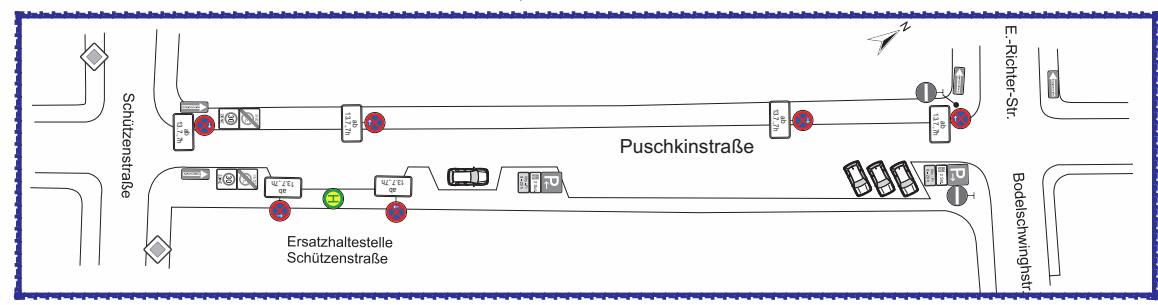


Legende:

- Baubereich
- vorhandene Beschilderung
- bauzeitliche Beschilderung

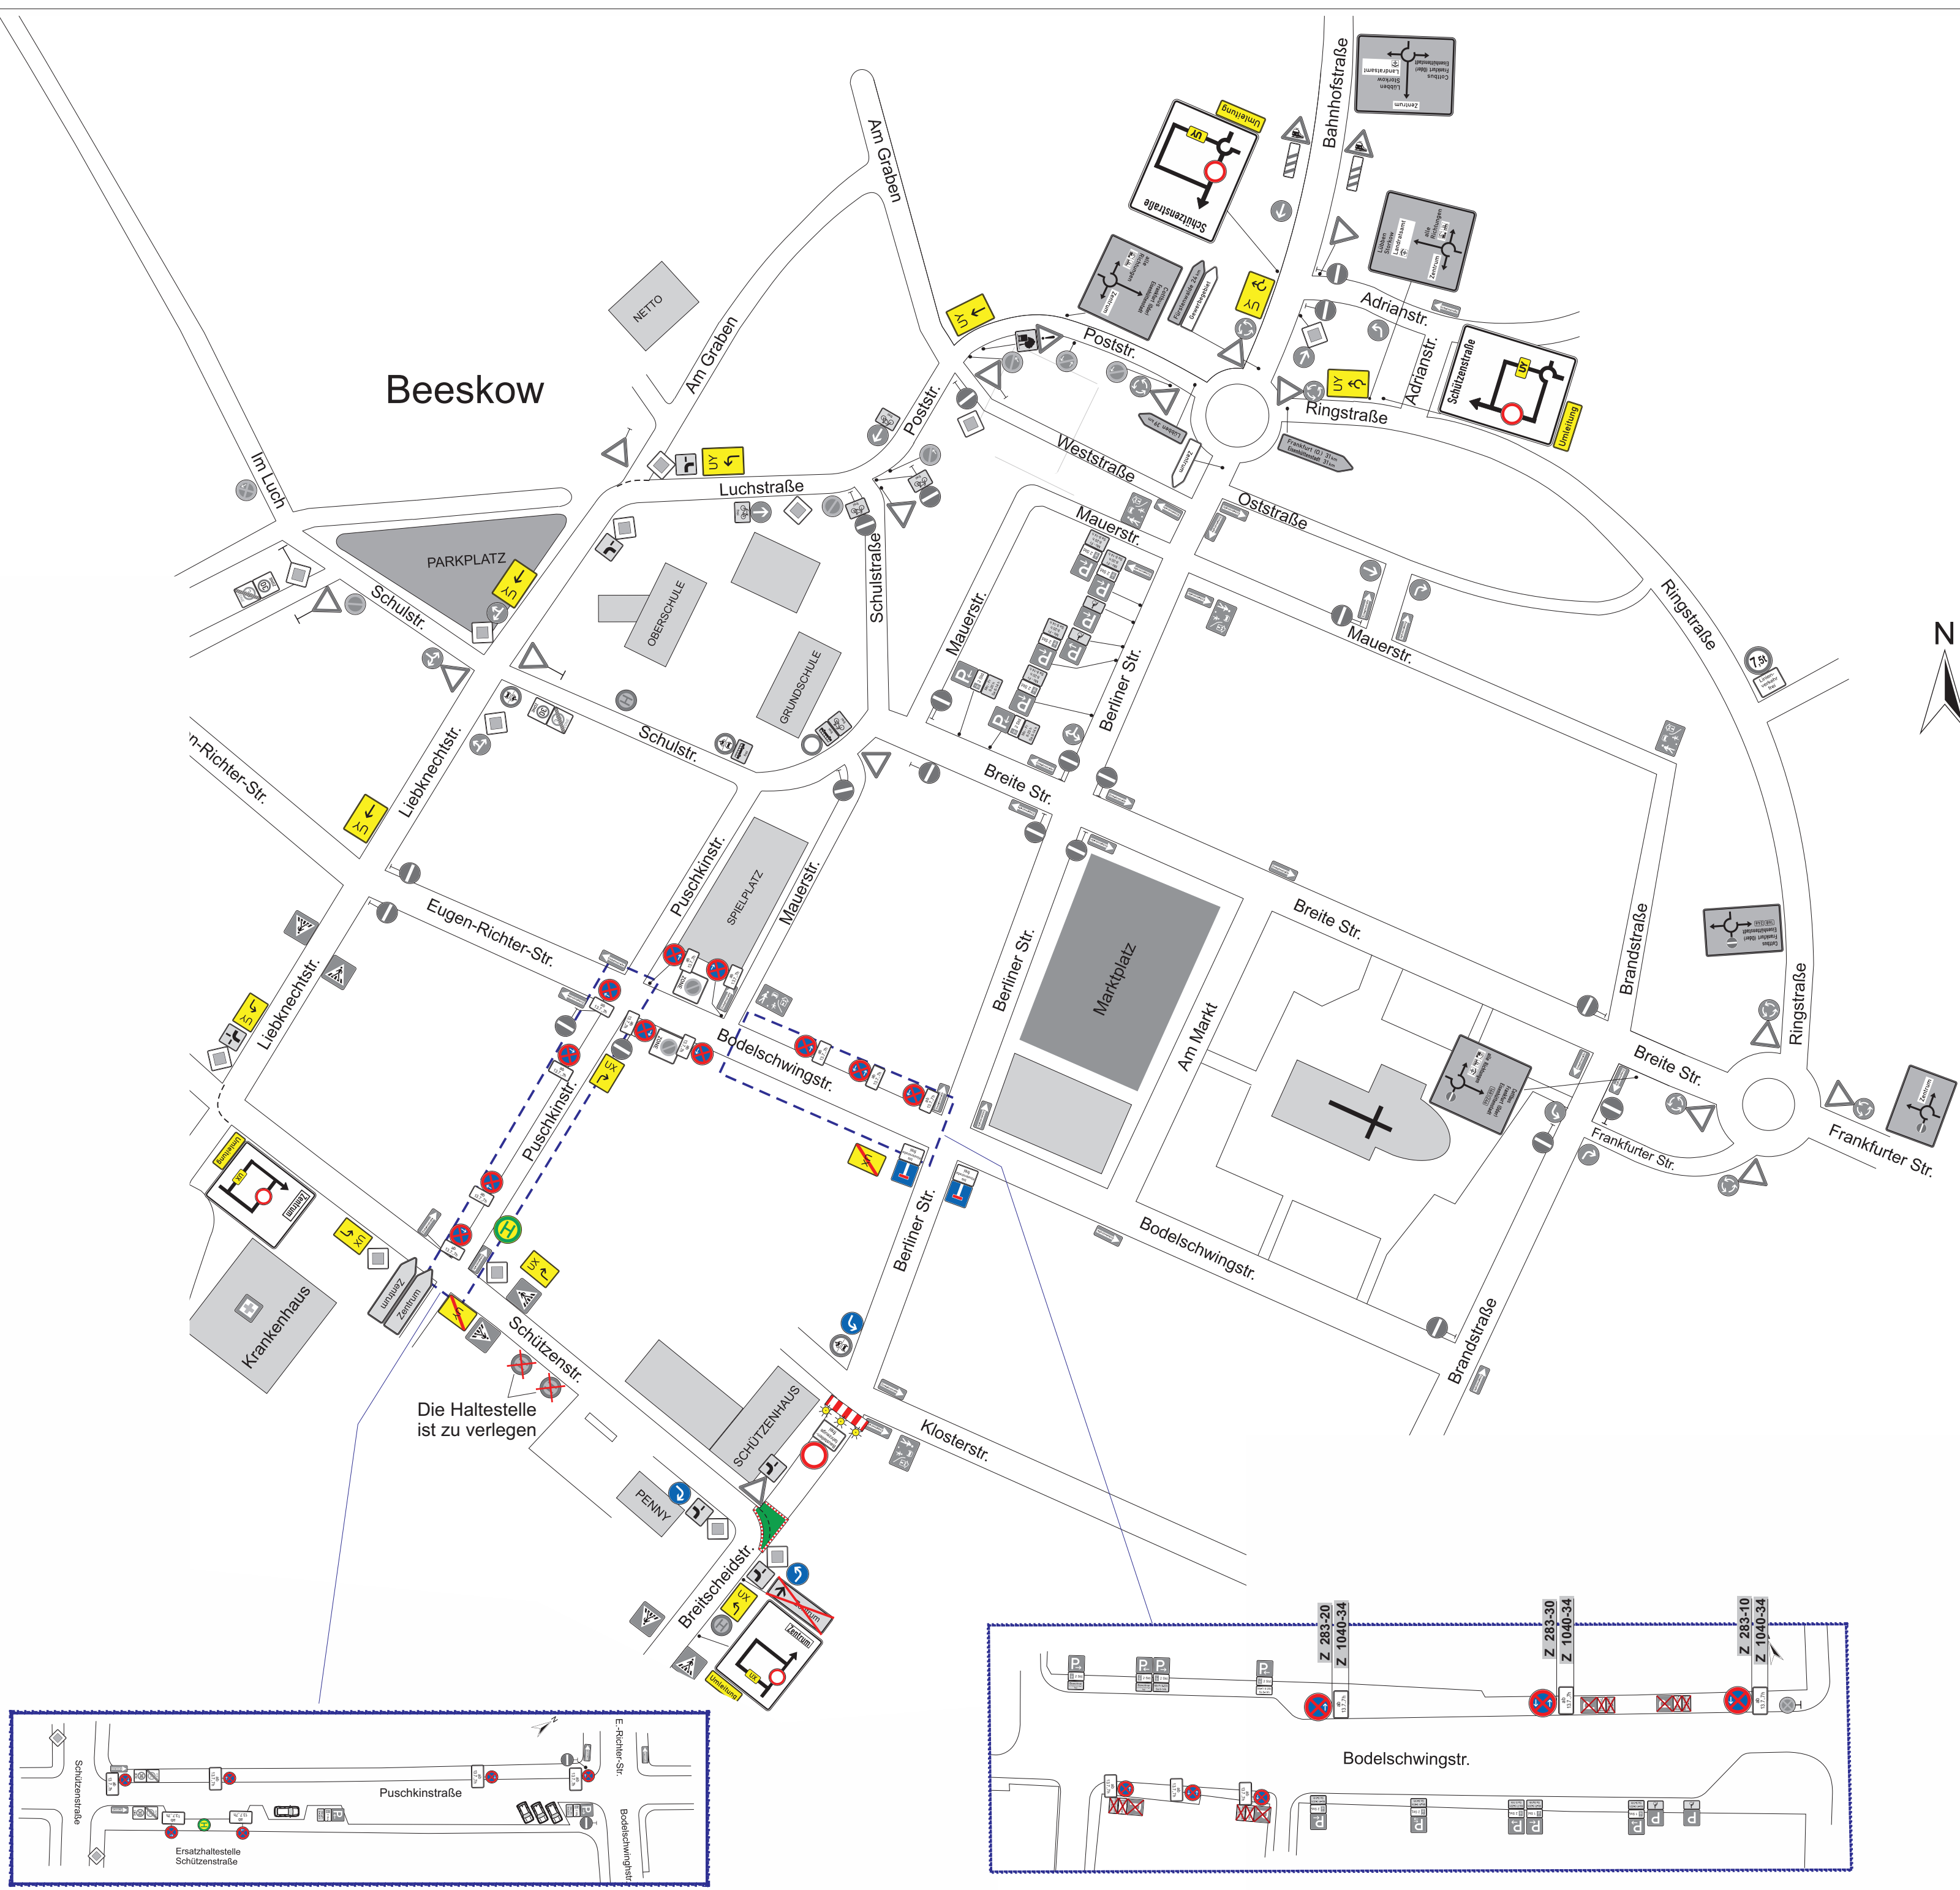

ab
13.7.,7h
Z 1040-34
0m

VLC Verkehrs- u. Leiteneinrichtungen Cottbus GmbH	
Bauherr: Beeskow Breitscheidstraße	
Bezeichnung: Sanierung Kreuzungsbereich	
Auftraggeber: Kurylszyn-Bau GmbH	
Zeitraum: 13.7.-21.8.26	
Sachsendorfer Str. 7 03061 Cottbus Tel. 0355/5262255 Fax 0355/5262257 24 h Bereitschaft : 0355/5262255	Geg.: Zeichner: Datum: 7.7.26 Objekt-Nr.: Blatt-Nr.:



Legende:

- | | |
|---|----------------------------|
|  | Baubereich |
|  | vorhandene Beschilderung |
|  | bauzeitliche Beschilderung |
|  | vorhandene Markierung |
|  | bauzeitliche Beschilderung |



ab
13.7.,7h

Z 1040-34
0m

 VLC Verkehrs- u. Leitelinrichtungen GmbH	Bauvorhaben: Beeskow Breitscheidstraße Bezeichnung: Sanierung Kreuzungsbereich Auftraggeber: Kurylszyn-Bau GmbH	Zeitraum: 13.7.-21.8.26
Sachsenfelder Str. 7 03051 Cottbus Tel. 0356/5262255 Fax 0356/5262257	Geg.: Frau Kretsch Datum: 7.7.26 Zeichn.-Name:	Objekt-Nr.: Blatt-Nr.:
24 h Bereitschaft: 0356/5262255		